


# 伏木富山港(伏木地区)港湾計画図

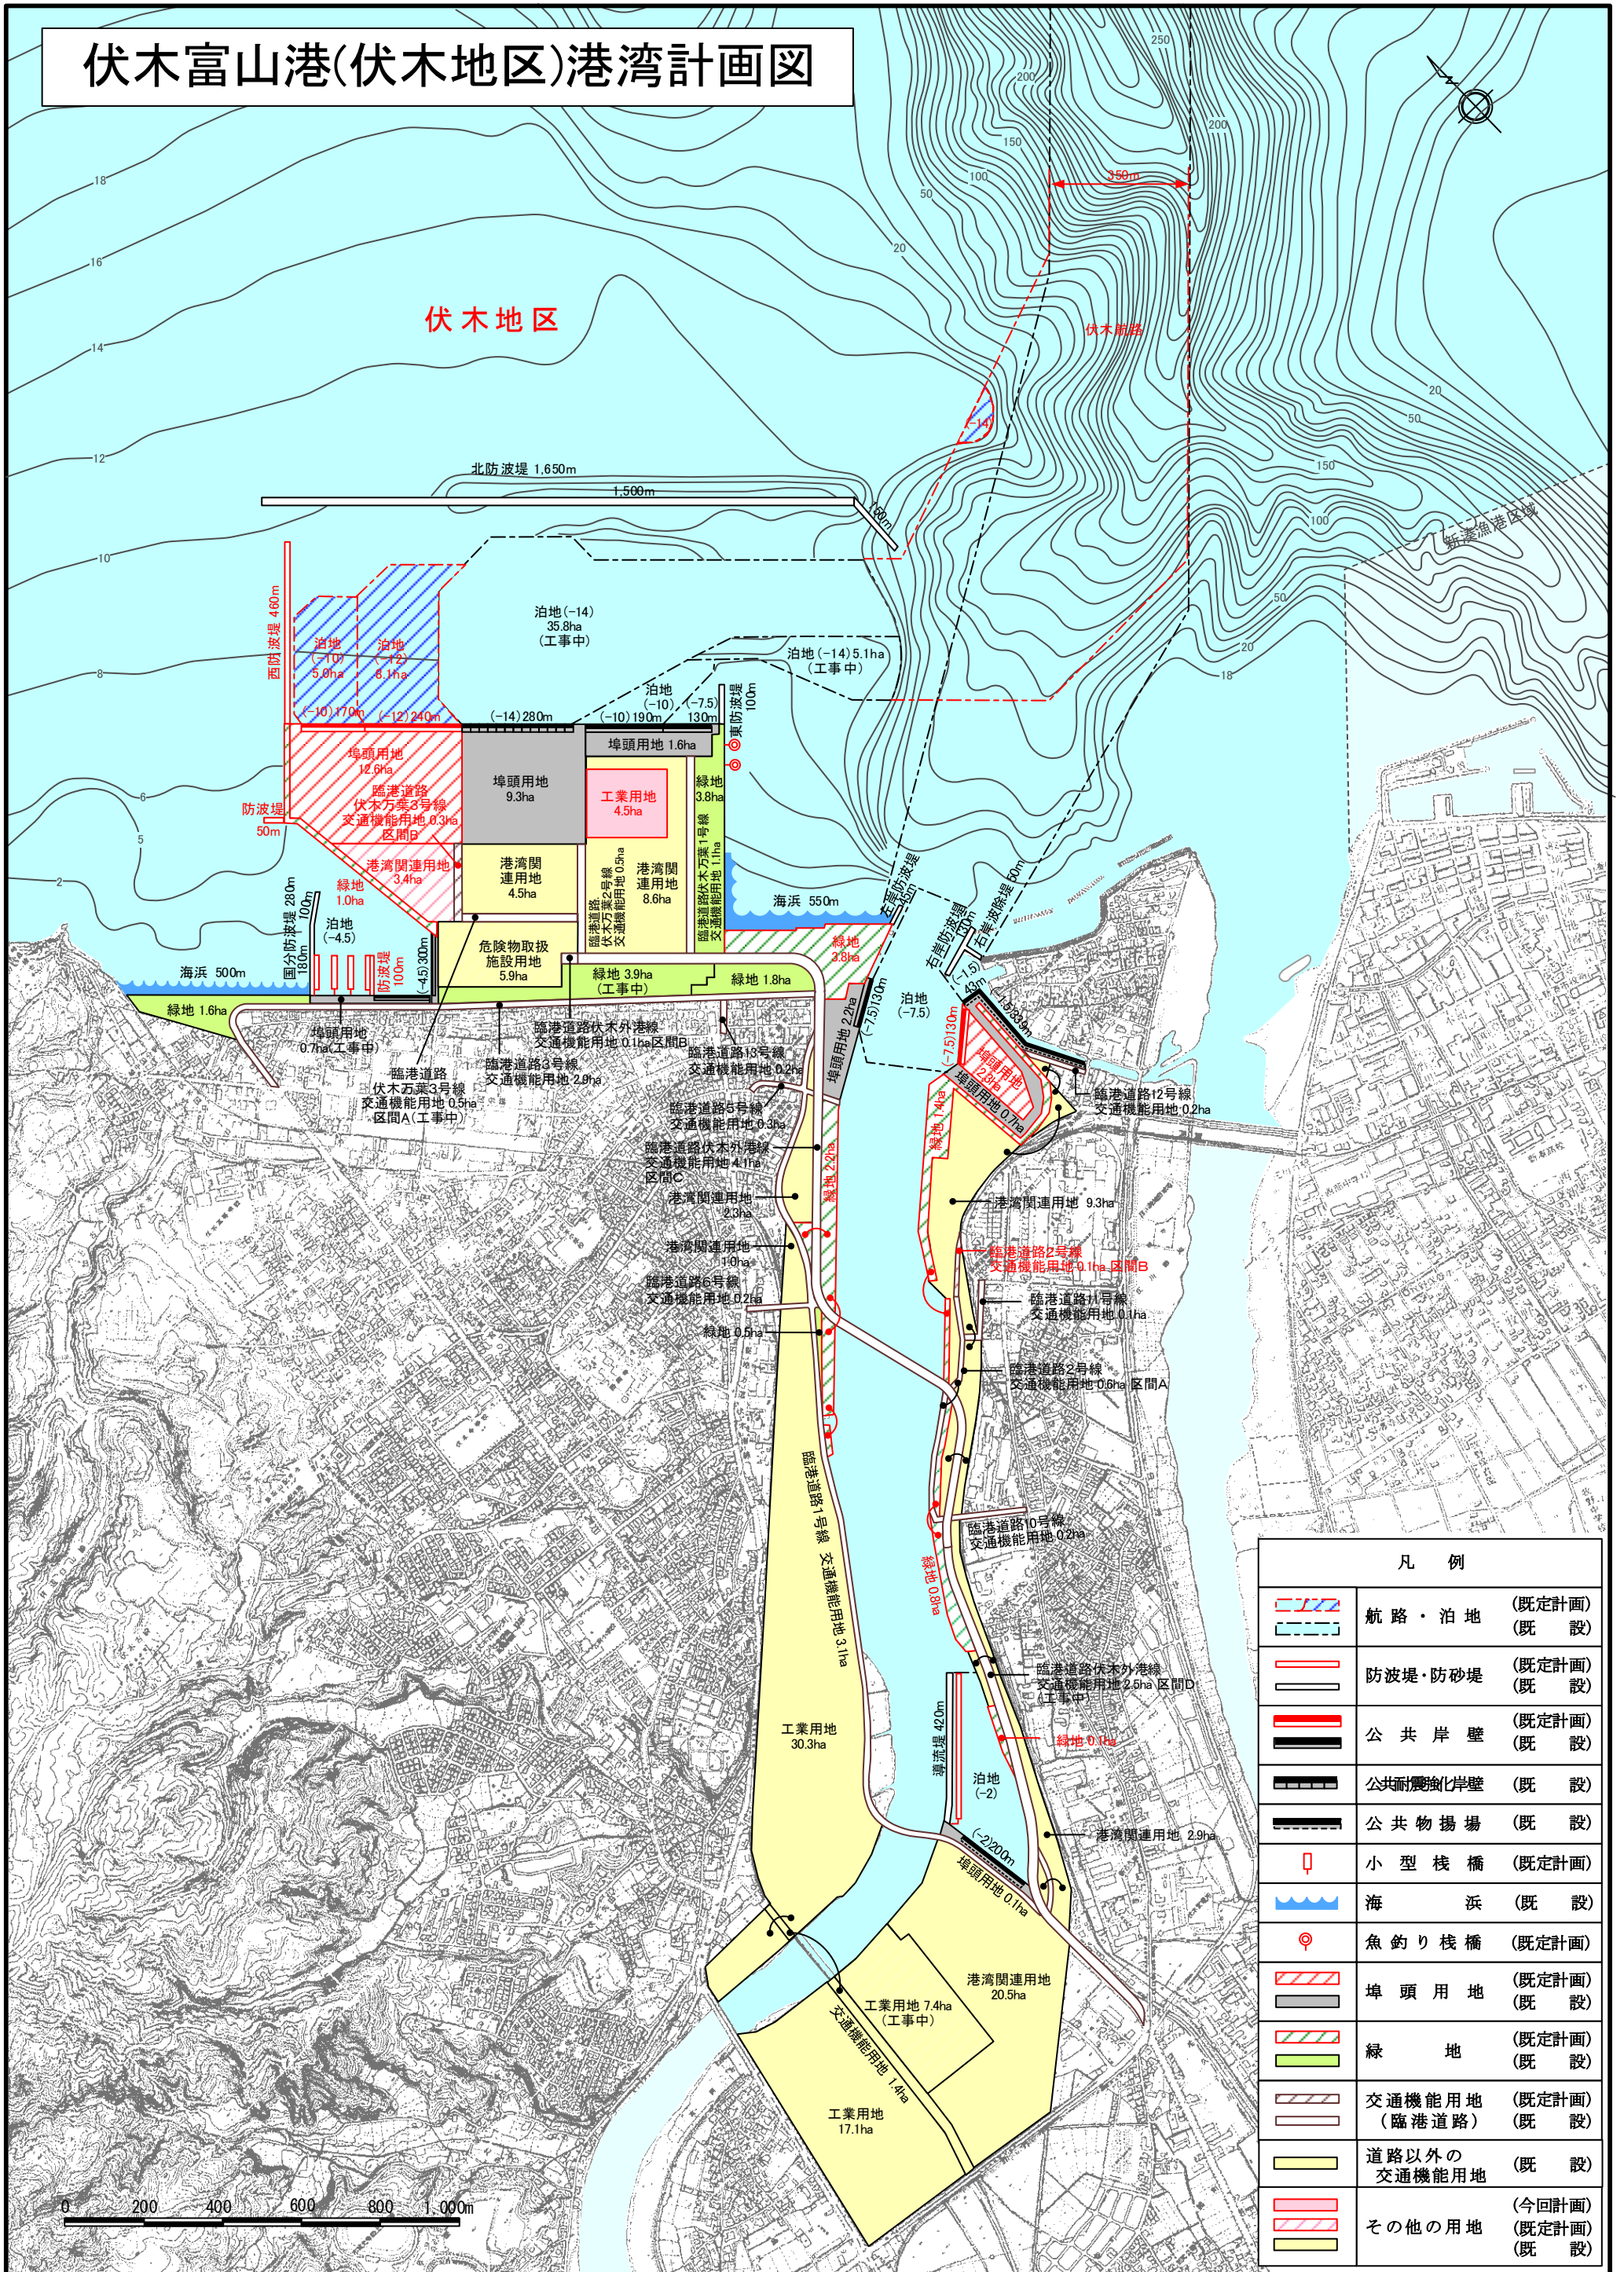

凡例	
	航路・泊地 (既定計画)
	(既設)
	防波堤・防砂堤 (既定計画)
	(既設)
	公共岸壁 (既定計画)
	(既設)
	公共耐震強化岸壁 (既定計画)
	(既設)
	公共物揚場 (既定計画)
	(既設)
	小型棧橋 (既定計画)
	海浜 (既定計画)
	魚釣り棧橋 (既定計画)
	埠頭用地 (既定計画)
	(既設)
	緑地 (既定計画)
	(既設)
	交通機能用地 (既定計画)
	(臨港道路)
	(既設)
	道路以外の交通機能用地 (既定計画)
	(既設)
	その他の用地 (今回計画)
	(既定計画)
	(既設)

0 200 400 600 800 1,000m